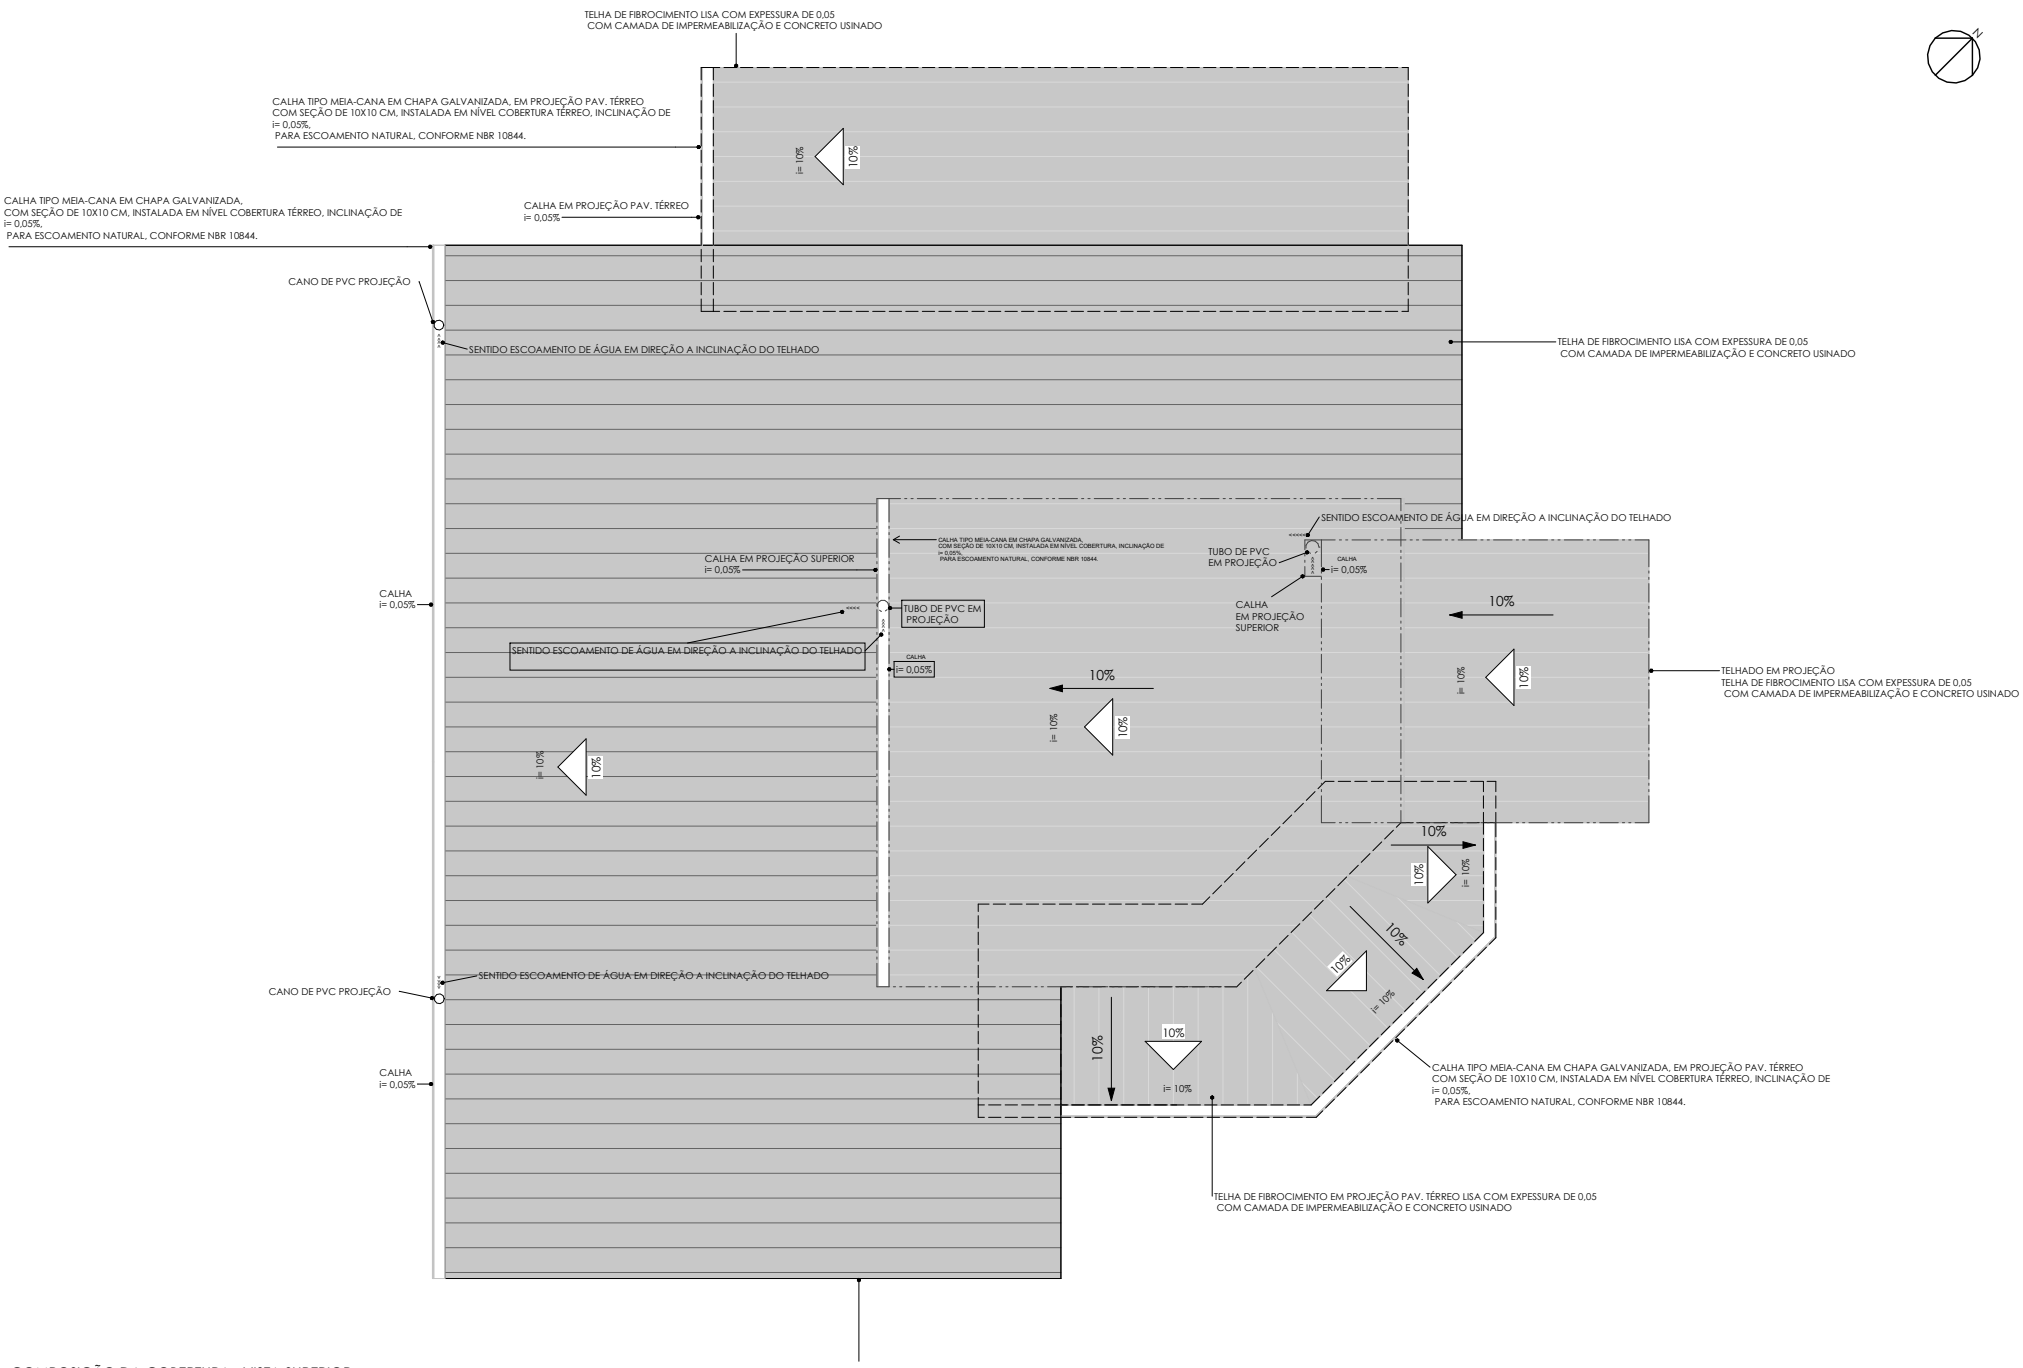


COMPOSIÇÃO DA COBERTURA– VISTA SUPERIOR

TELHAS PLANAS DE FIBROCIMENTO LISA COM ESPESSURA DE 5 MM (0,05 M) E INCLINAÇÃO DE 10%, REPRESENTADAS GRAFICAMENTE SOBRE A LAJE

IMPERMEABILIZAÇÃO FLEXÍVEL COM ESPESSURA DE 1 CM (0,01 M), APLICADA ENTRE A TELHA E A CAMADA DE CONCRETO, CONFORME ABNT NBR 9575:2010

CAMADA DE CONCRETO USINADO COM ESPESSURA DE 15 CM (0,15 M), FUNCIONANDO COMO LAJE DE APOIO E ESTRUTURA PRINCIPAL

CALHA MEIA-CANA EM CHAPA GALVANIZADA COM DIMENSÕES DE 10 X 10 CM E DECLIVIDADE MÍNIMA DE 0,5% EM DIREÇÃO AO CONDUTOR VERTICAL, CONFORME ABNT NBR 10844:1989

OS TELHADOS LOCALIZADOS NO TÉRREO POSSUEM INCLINAÇÃO DE 3%

OBSERVAÇÃO: AS TELHAS SÃO REPRESENTADAS COMO CAMADA SUPERIOR PARA FINS DE LEITURA GRÁFICA. NA EXECUÇÃO REAL, DEVEM SER INSTALADAS EM ESTRUTURA INDEPENDENTE E VENTILADA, CONFORME ESPECIFICAÇÕES DO FABRICANTE