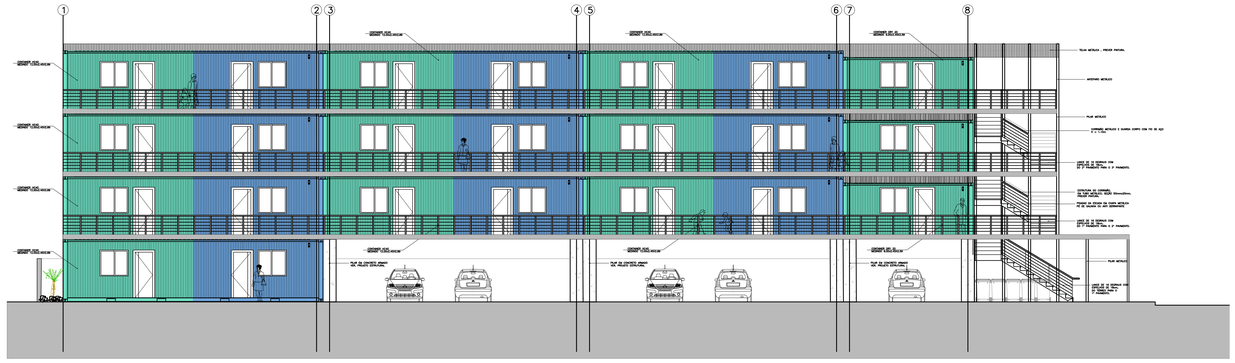

CORTE AA
ESCALA 1:100

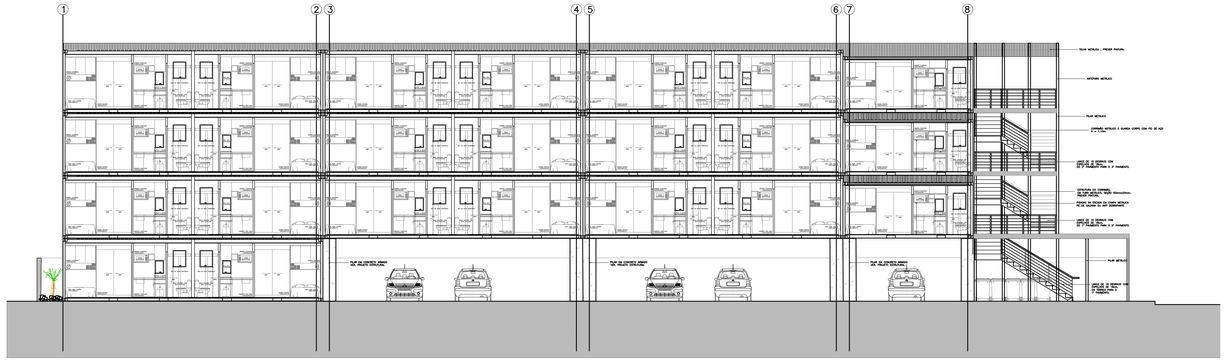

CORTE BB
ESCALA 1:100

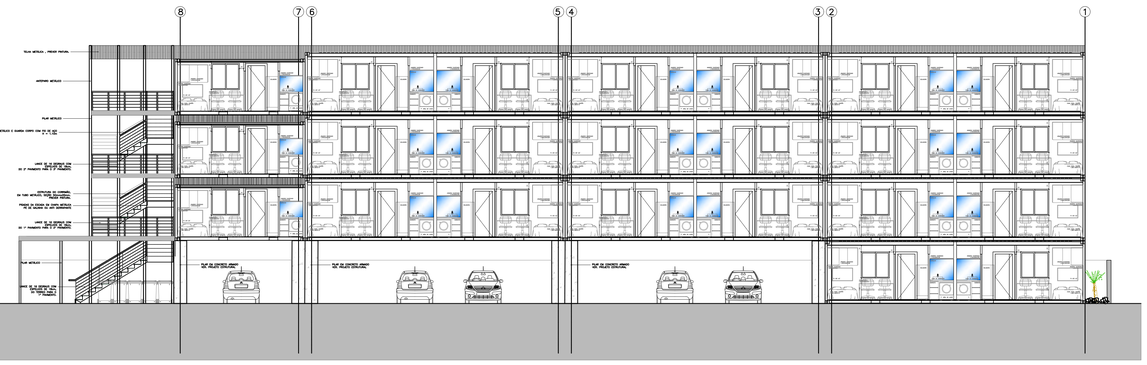

CORTE CC
ESCALA 1:100

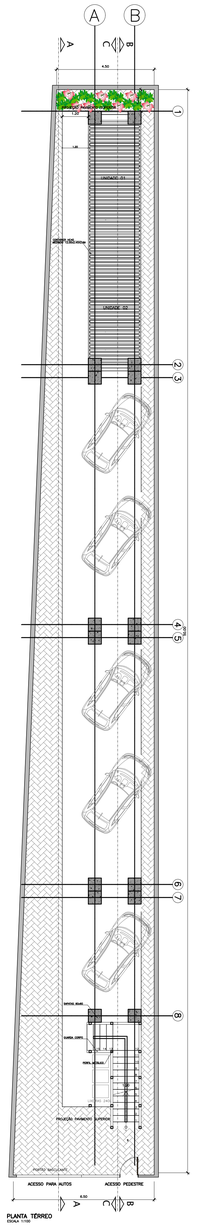

PLANTA TERREO
ESCALA 1:100

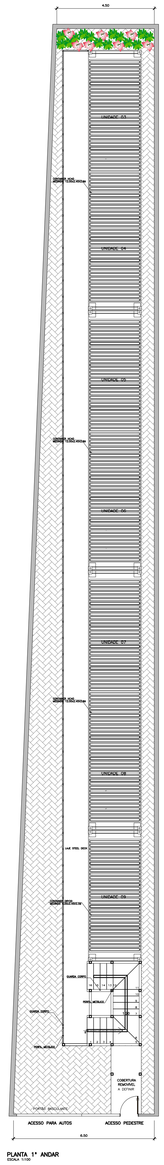

PLANTA 1° ANDAR
ESCALA 1:100

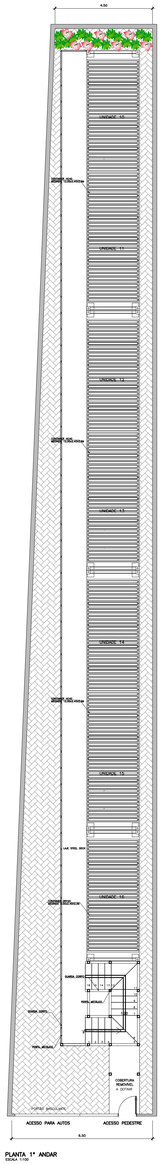

PLANTA 1° ANDAR
ESCALA 1:100

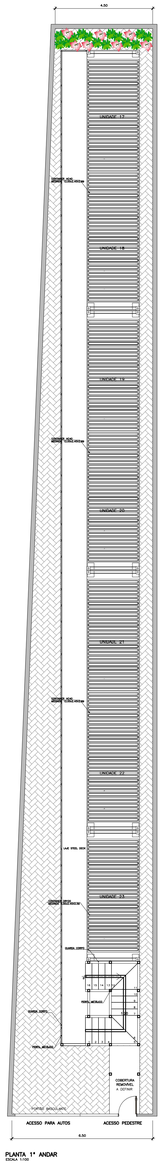

PLANTA 1° ANDAR
ESCALA 1:100

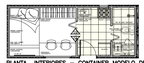

PLANTA INTERIORES – CONTAINER MODELO DRY20
ESCALA 1:100

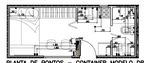

PLANTA DE PONTOS – CONTAINER MODELO DRY20
ESCALA 1:100



PLANTA INTERIORES E REVESTIMENTOS – CONTAINER MODELO DRY20
ESCALA 1:100

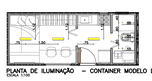

PLANTA DE ILUMINAÇÃO – CONTAINER MODELO DRY20
ESCALA 1:100

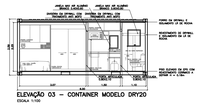

ELEVAÇÃO 03 – CONTAINER MODELO DRY20
ESCALA 1:100

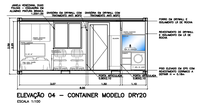

ELEVAÇÃO 04 – CONTAINER MODELO DRY20
ESCALA 1:100

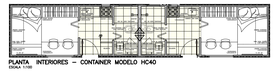

PLANTA INTERIORES – CONTAINER MODELO HC40
ESCALA 1:100

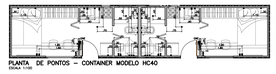

PLANTA DE PONTOS – CONTAINER MODELO HC40
ESCALA 1:100



PAGINAÇÃO DE PISO E REVESTIMENTOS – CONTAINER MODELO HC40
ESCALA 1:100



PLANTA DE ILUMINAÇÃO – CONTAINER MODELO HC40
ESCALA 1:100

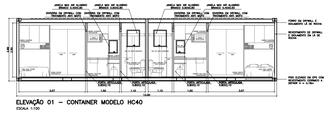

ELEVAÇÃO 01 – CONTAINER MODELO HC40
ESCALA 1:100

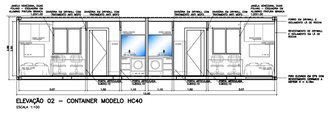

ELEVAÇÃO 02 – CONTAINER MODELO HC40
ESCALA 1:100

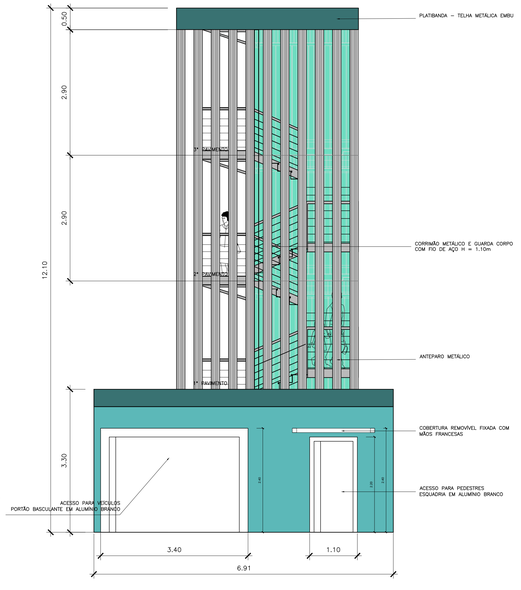

VISTA FACHADA
ESCALA 1:50

* CONFERIR MEDIDAS NA OBRA *

PISO

IDENTIFICAÇÃO	ESPECIFICAÇÃO	OBSERVAÇÕES
01	PISO TIPO: RETIFICADO ACETINADO BEGE MEDIDA: 0,45m x 0,45m	RODAPÉ H=0,10m | REJUNTE NA COR

REVESTIMENTO

IDENTIFICAÇÃO	ESPECIFICAÇÃO	OBSERVAÇÕES
01	TINTA TIPO LATEX PVA 2 DEMÃOS	COR: A DEFINIR
02	REVESTIMENTO BOLD BRILHANTE BRANCO MEDIDA: 0,57m x 0,57m	COR: BRANCO REJUNTE NA COR

TETO

IDENTIFICAÇÃO	ESPECIFICAÇÃO	OBSERVAÇÕES
01	TINTA TIPO LATEX PVA 2 DEMÃOS	COR: BRANCO INDICADA: SHERVIN WILLIAMS
02	TINTA TIPO ESMALTE	COR: BRANCO INDICADA: SHERVIN WILLIAMS

ELETRICA	–	TOMADA ELÉTRICA ALTA DE USO GERAL PAREDE	H=2,10m
	–	TOMADA ELÉTRICA BAIXA DE USO GERAL PAREDE	H=0,30m
	–	TOMADA ELÉTRICA MÉDIA DE USO GERAL PAREDE	H=1,20m
LÓGICA	–	PONTO DE ANTENA	–
	–	PONTO DE REDE	–
HIDRÁULICA	–	RALO SIFONADO ø100mm	–
	1H	PONTO DE ESGOTO NA PAREDE ø2"	H=0,40m
	2H	PONTO DE ESGOTO NA PAREDE ø2"	H=0,15m
	3H	PONTO DE ESGOTO NA PAREDE ø2"	H=1,10m
	4H	PONTO DE ÁGUA FRIA NA PAREDE ø3/4"	H=1,10m
	5H	PONTO DE ÁGUA FRIA NA PAREDE ø3/4"	H=0,15m
	6H	PONTO DE ÁGUA FRIA NA PAREDE ø3/4"	H=2,10m

LEGENDA DE PONTOS

	LUMINARIA SLIM FOCO DIRECIONAL LED BRANCO 24W 3000K BIVOLT
	LUMINARIA SLIM LED BRANCO 24W 6000K BIVOLT
	LUMINARIA LED 36W 6000K BIVOLT
S	INTERRUPTOR SIMPLES H=0,90m

disciplina: ARQ
folha: 001 rev.: 1

PROJETO RECEBIDO EM: ____ / ____
PROJETO APROVADO EM: ____ / ____

☐ APROVADO
☐ APROVADO COM RESTRIÇÕES
☐ REPROVADO

REVISÕES

REV. N.	DESCRIÇÃO	DATA	DESENHO	CONF.
01	LAYOUT INTERNO DAS KITNETS MEDIANTE APROVAÇÃO DE ANTE PROJETO	23/11/2020	NATALIE	VV.
02	PLANTA DE ARQUITETURA – ALTERAÇÃO DO MODELO DE CONTAINER	22/12/2020	NATALIE	VV.
03	LAYOUT GERAL E ELEVAÇÕES	05/01/2021	NATALIE	VV.
04	PLANTAS DE PONTOS, ILUMINAÇÃO E PAGINAÇÕES	11/01/2021	NATALIE	VV.

cliente: JEFFERSON CREMASCO
local: SÃO PAULO
projeto: PROJETO DE ARQUITETURA
endereço: R. DR. MARIO DE CAMPOS, 112
cidade: AMERICANÓPOLIS
estado: SP
cep: 04336-020
fase do projeto: PROJETO DE ARQUITETURA
título: KITNET CONTAINER
desenho: NATALIE MORO
data emissão inicial: 12/11/2020
escala: INDICADA
arquivo: PROJETO ARQUITETURA
data revisão atual: 11/01/2021

FORMATO DO PAPEL: 1388x821mm (A0+1MOD.)