

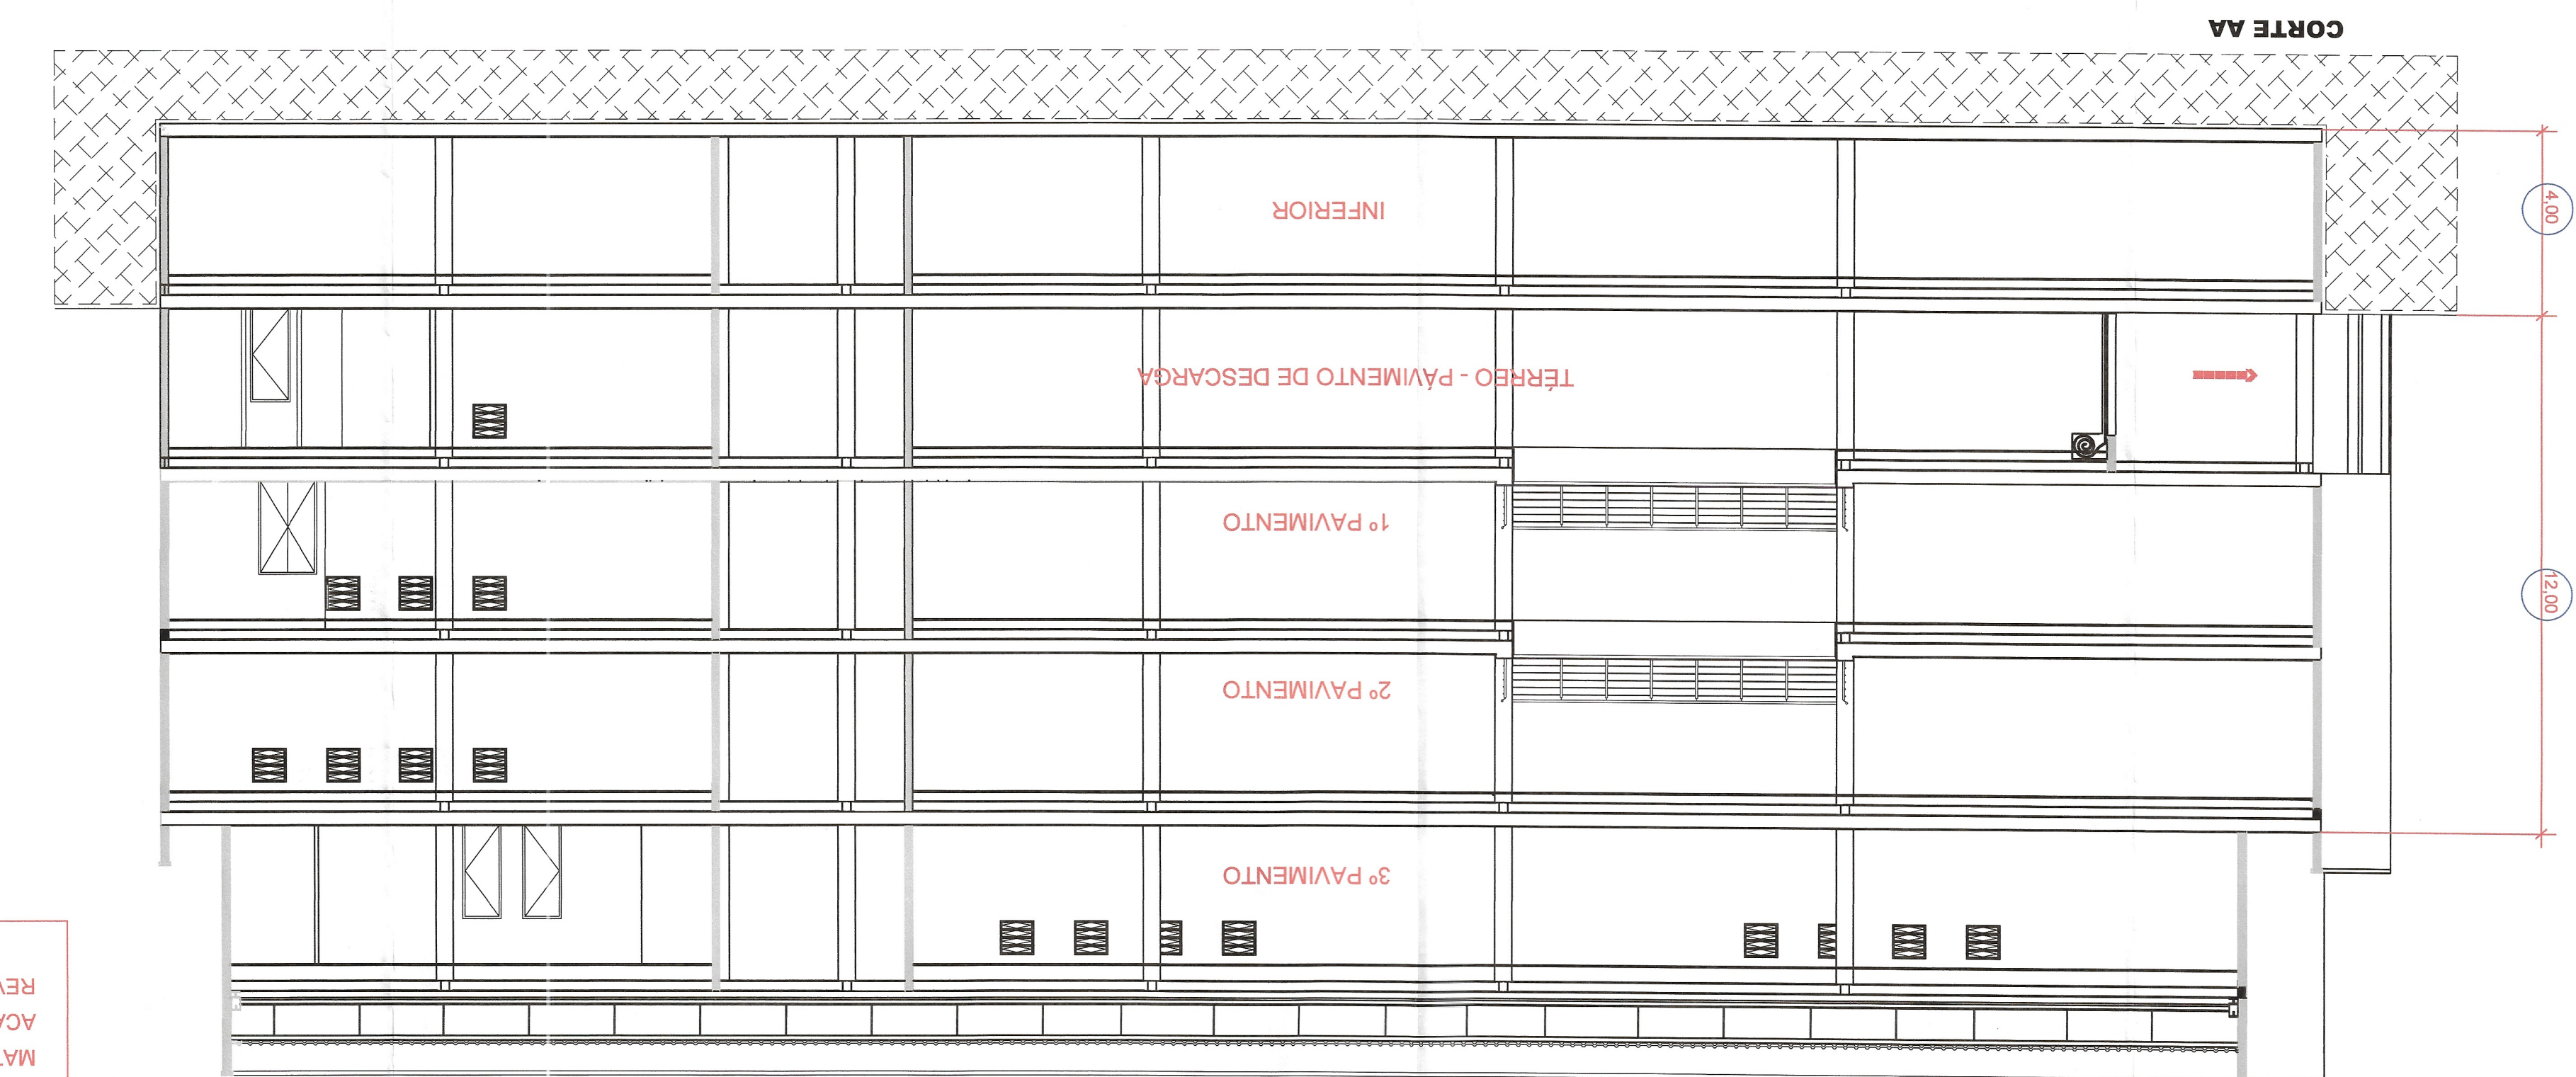


CONTROLE DE MATERIAIS DE ACABAMENTO E REVESTIMENTO	ACABAMENTO / REVESTIMENTO	CLASSE I, II-A	CLASSE I ou II-A
	ACABAMENTO / DIVISÓRIAS	REVESTIMENTO	
	PAREDE	REVESTIMENTO	
	PAREDE	REVESTIMENTO	
ATENÇÃO A IT 10/2004			
	PISO		
	FORRO		
	ACABAMENTO / REVESTIMENTO		
	TETO		
	CLASSE		

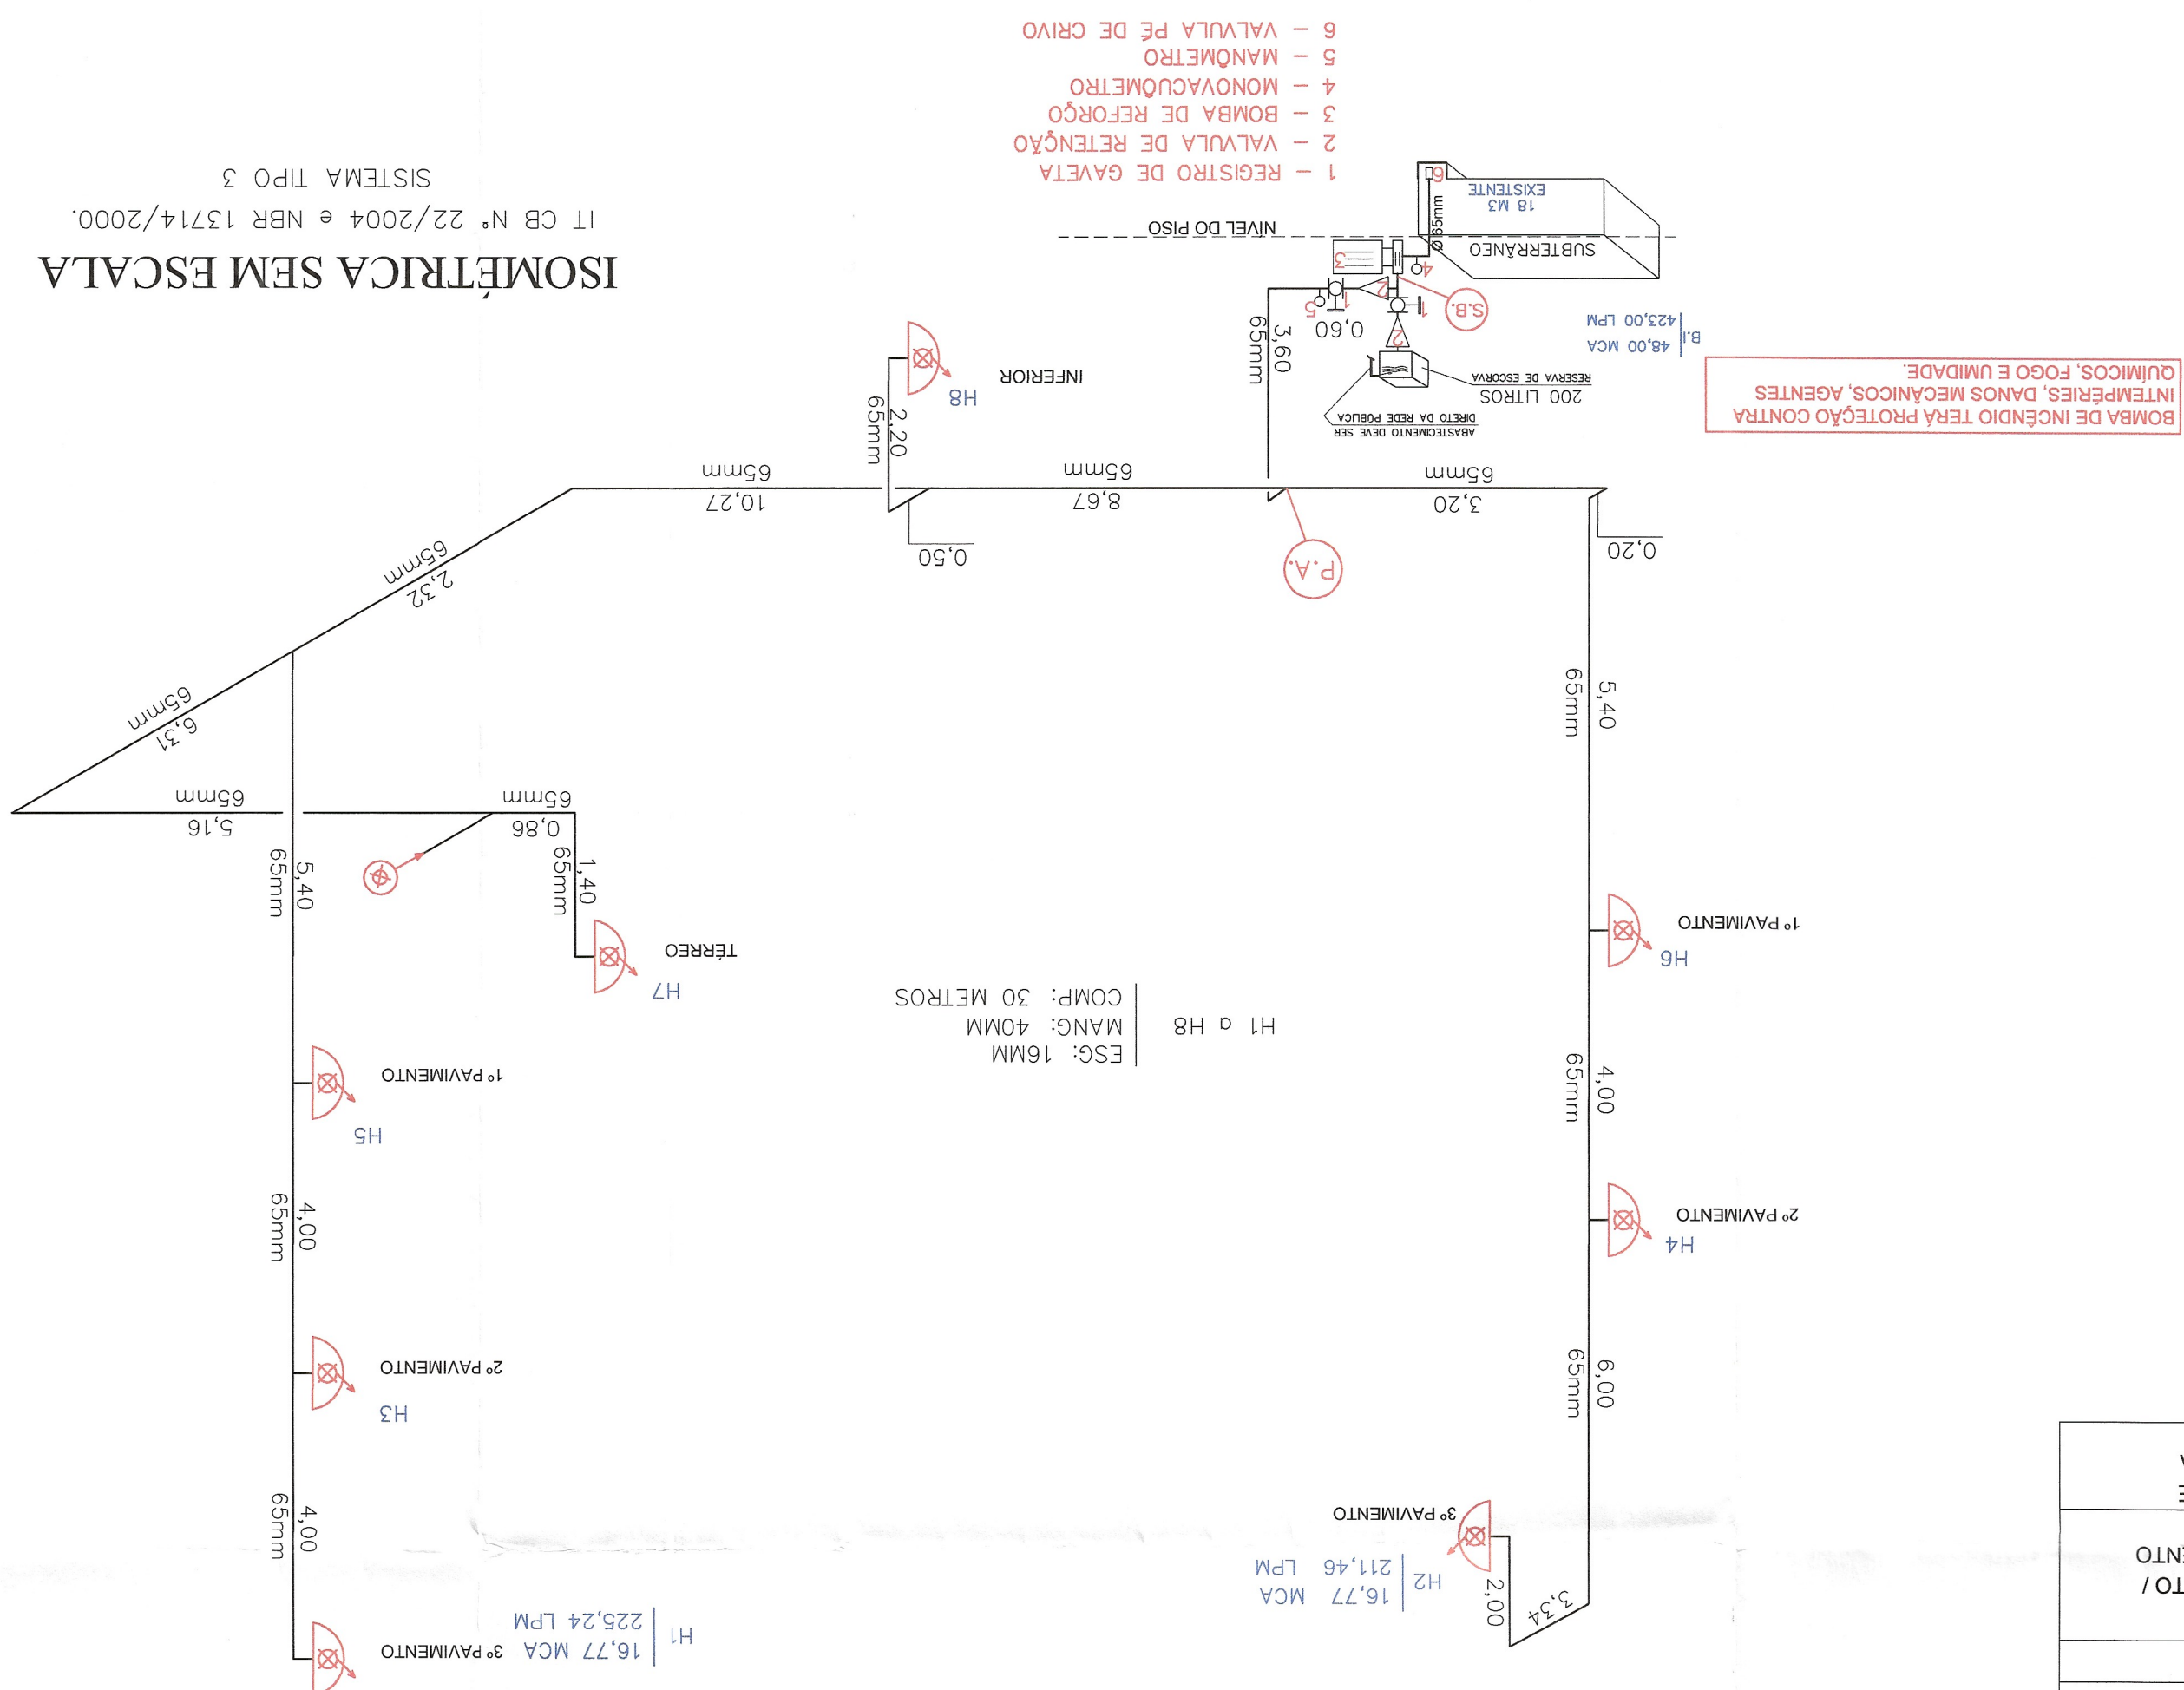

CONTROLE DE MATERIAIS DE ACABAMENTO E REVESTIMENTO	CLASSE I, II-A, III-A ou IV-A	CLASSE I ou II-A	CLASSE I ou II-A
	ACABAMENTO / REVESTIMENTO	REVESTIMENTO	ACABAMENTO / REVESTIMENTO
	PISO	PAREDE E PAREDE	ACABAMENTO / REVESTIMENTO
			FORRO
TETO			

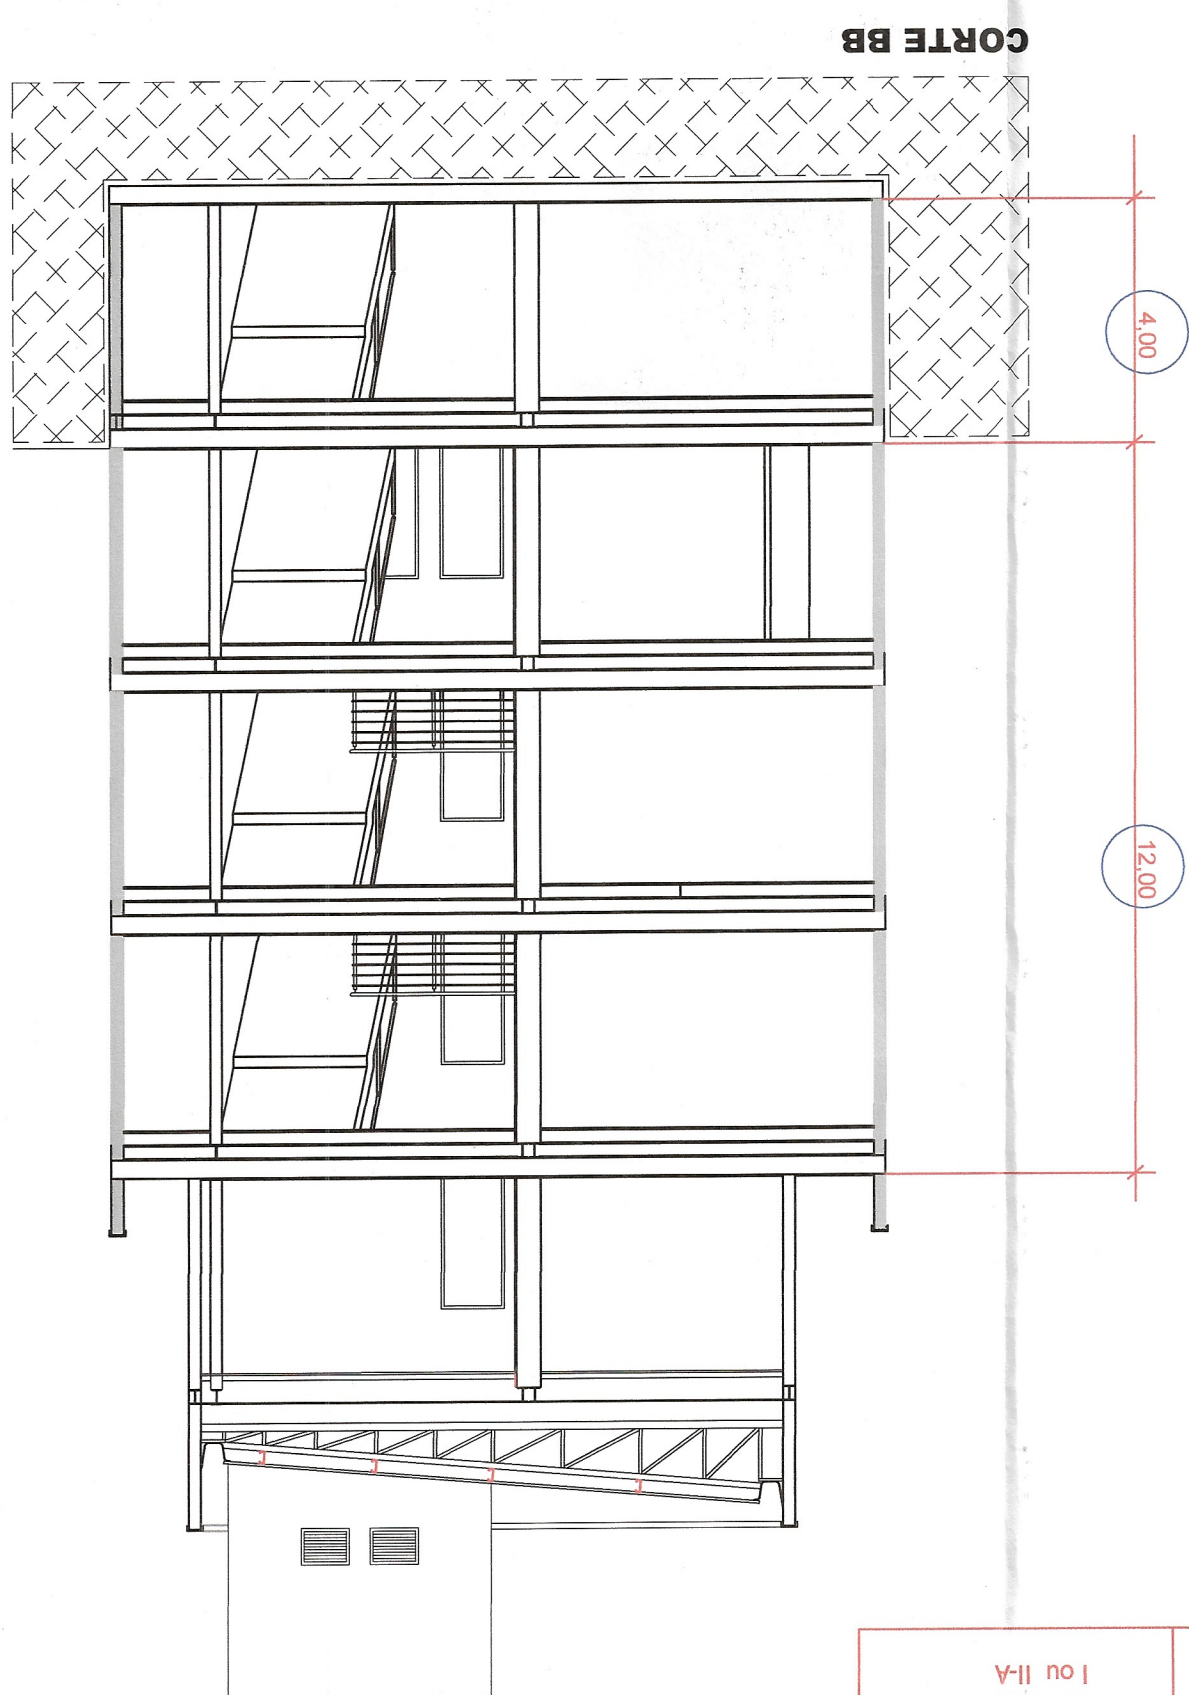

ISOMETRICA SEM ESCALA

1	- REGISTRO DE GAVETA
2	- VALVULA DE RETENÇÃO
3	- BOMBA DE REFORÇO
4	- MONOVACUOMETRO
5	- MANÔMETRO
6	- VALVULA PE DE CRIVO

BOMBA DE INCÊNDIO TERÁ PROTEÇÃO CONTRA
INTEMPÉRIES, DANOS MECÂNICOS, AGENTES
QUÍMICOS, FOGO E UMIDADE.

		11-5522,7209 11-5521-4041	
PROPRIETÁRIO: LP ADMINISTRADORA DE BENS LTDA.		PROJETO: HONÓRIO	
REP. PELO USO: LOJAS MARABRAZ		RESF. TÉCNICO: RENATO LUZ CRUZ - CREA: 060.154.137-0	
OCUPAÇÃO: COMERCIAL (MÓVEIS)		TÍTULO: CORTE e ISOMÉTRICA	
LOCAL: RUA BARÃO DO RIO BRANCO, 194 E 202, ESQ. C/ A RUA		ASSUNTO: PROJETO DOS SISTEMAS DE SEGURANÇA CONTRA INCÊNDIOS	
JOSÉ BONIFÁCIO - CENTRO - SOROCABA/SP.		POLIHA:	
DATA: 10/2.010		03/03	

PROPRIETARIO:

RESPONSABLE TECHNIQUE:

Polícia Militar do Estado de São Paulo
 Corpo de Bombeiros
 19º Batalhão de Bombeiros
 Setor de Atividades Técnicas
 06 JAN 1971
 APROVADO COM EXIGÊNCIA TÉCNICA
 João Luiz Gomes Carneiro
 10 Ten PM
 Assessor do Senhor Cabo.
 Ca. PM
 Chefe de SAT
 Artilhador

CORTE BB